
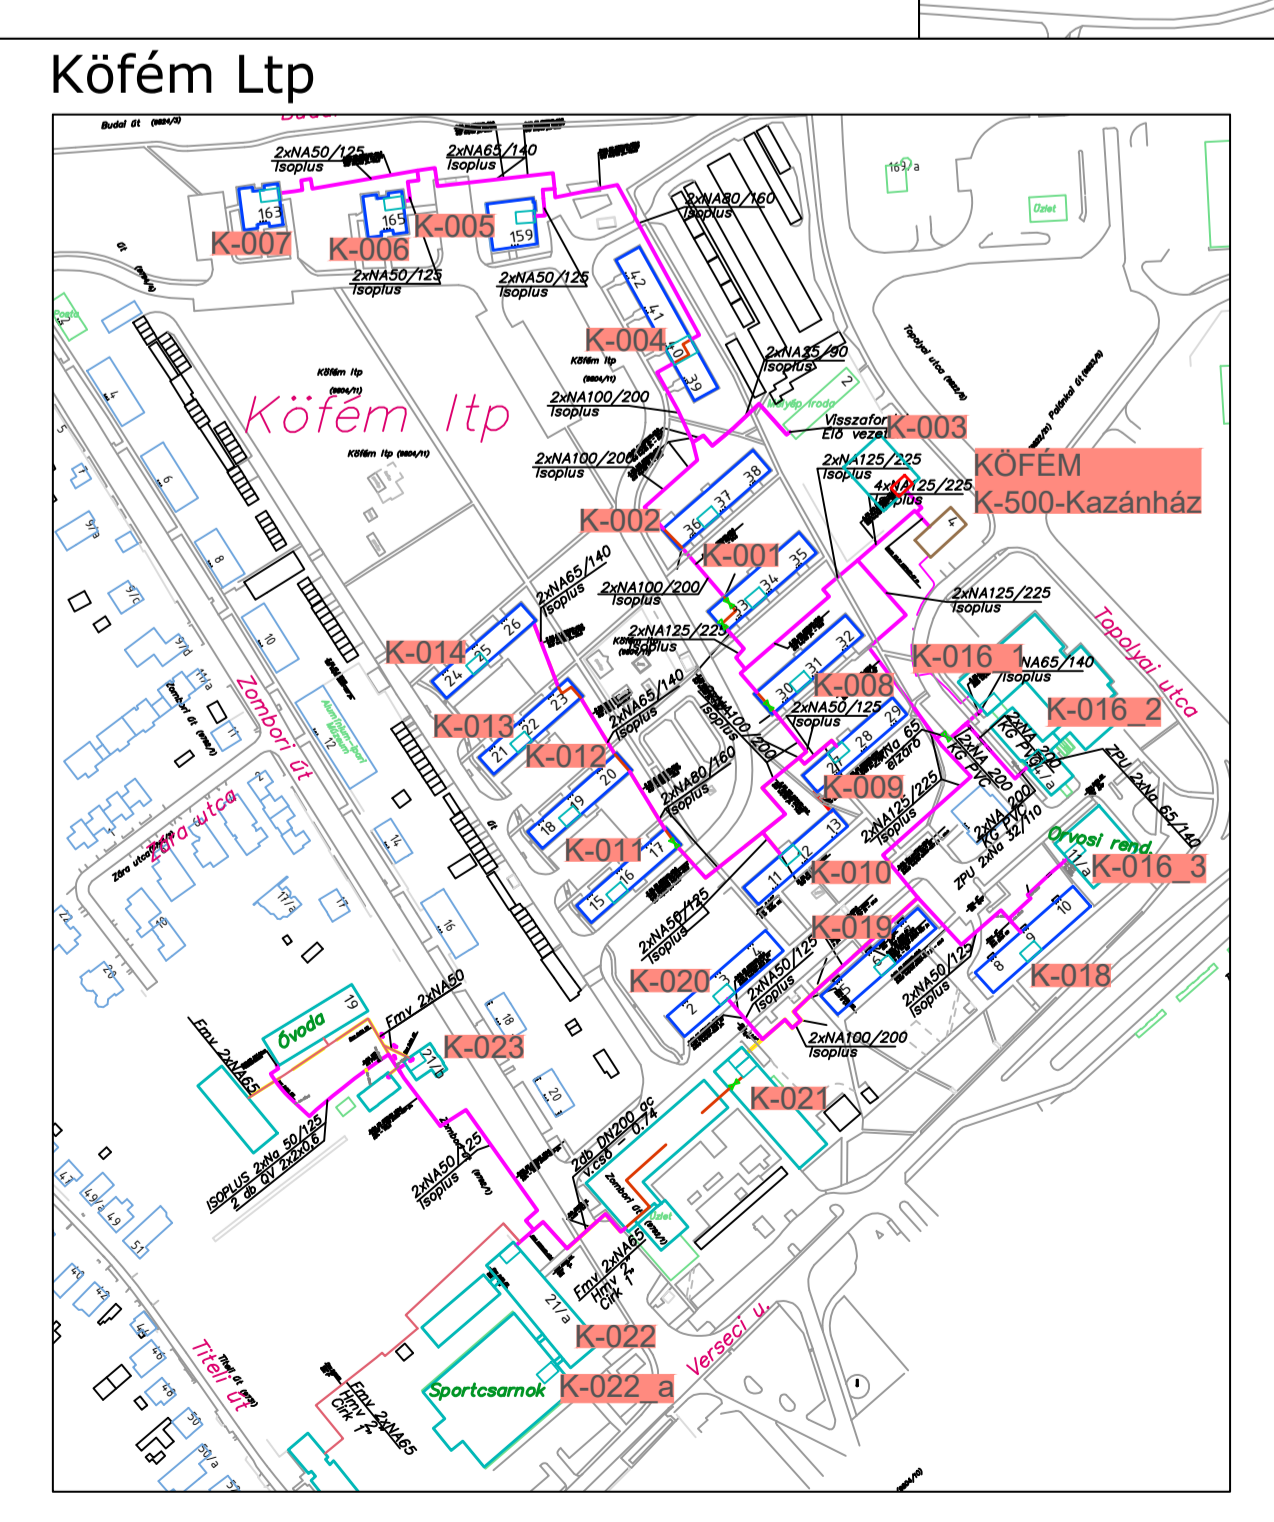
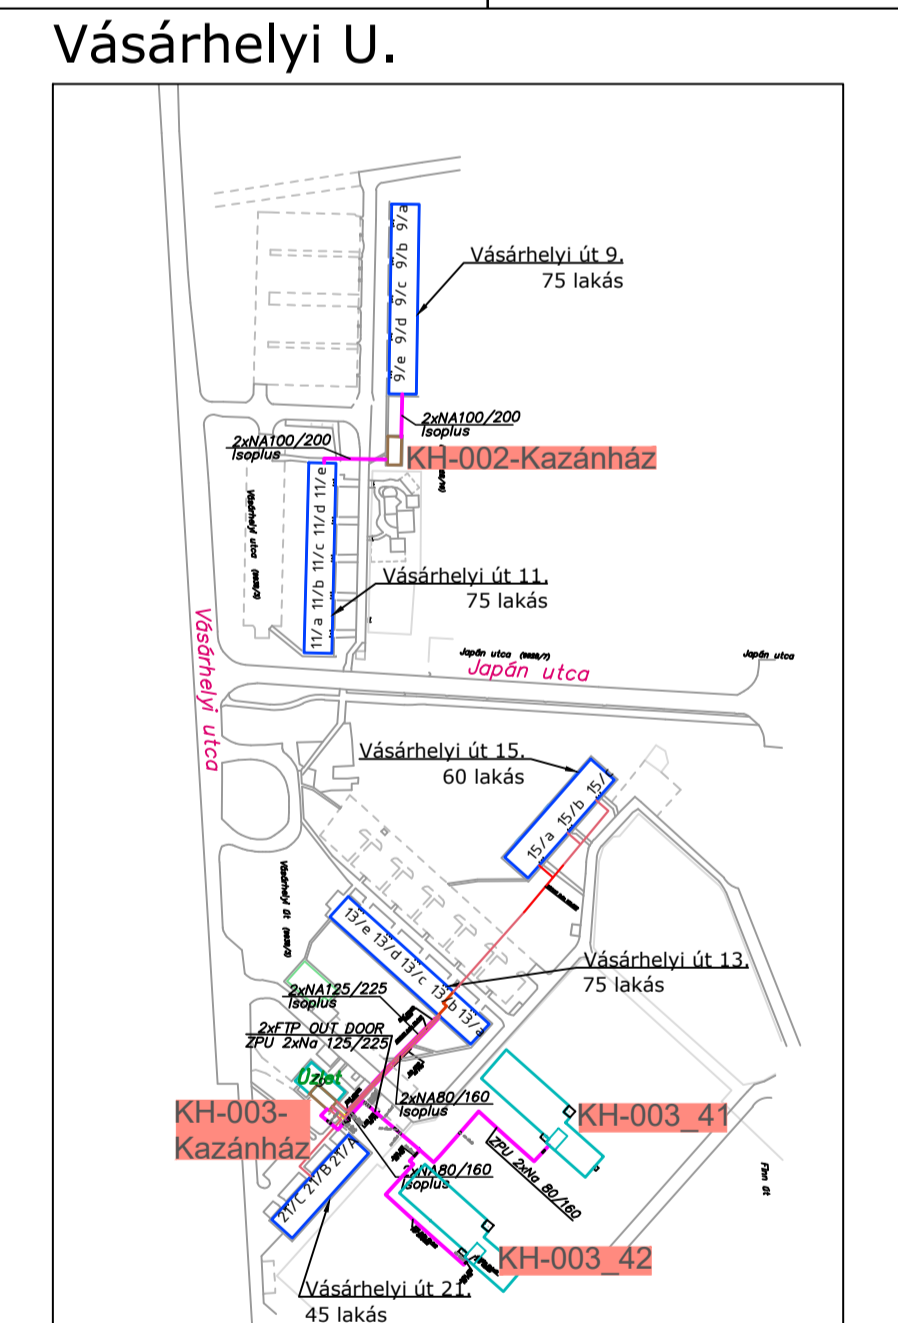
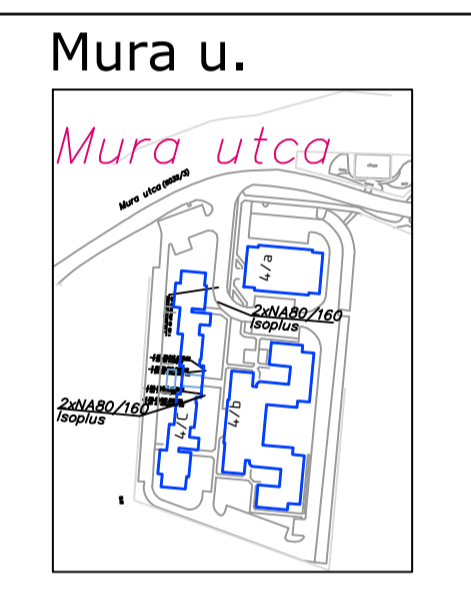


SZÉKESFEHÉRVÁR TÁVHŐELLÁTÓ RENDSZERE

M:3200

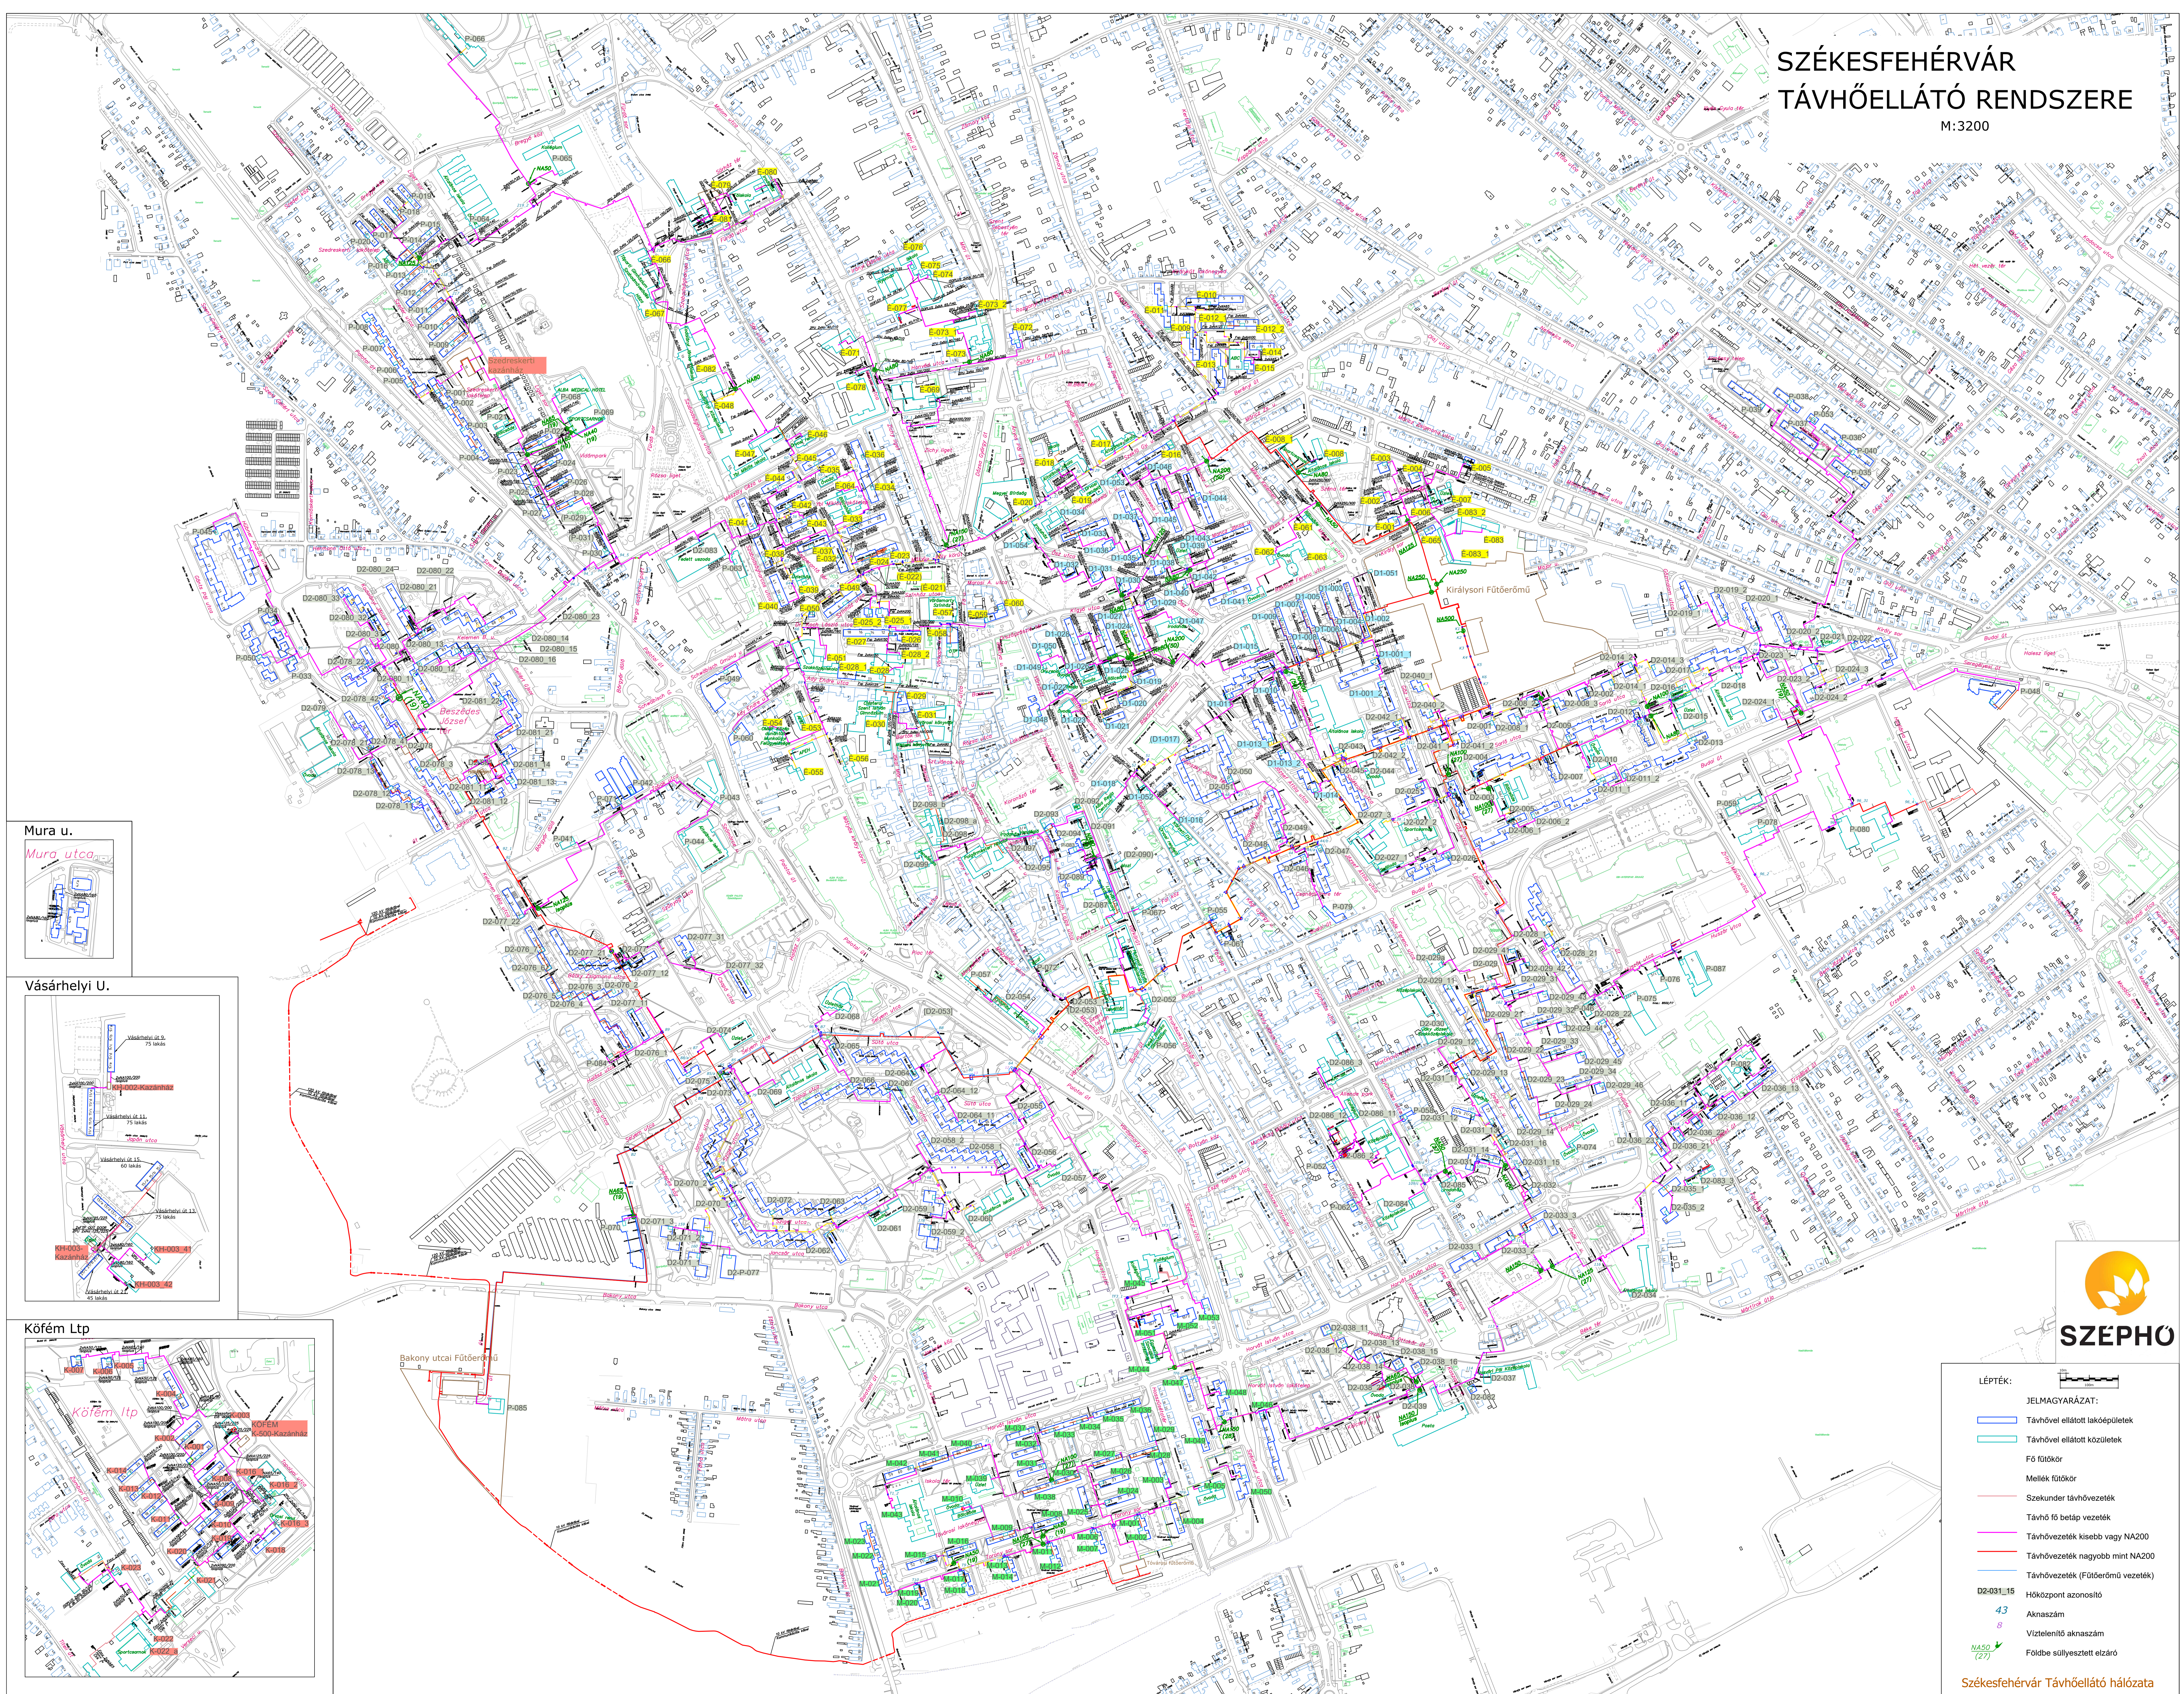

- LÉPTÉK:**
- JELMAGYARÁZAT:**
- Távhővel ellátott lakóépületek
 - Távhővel ellátott középületek
 - Fő fűtőkör
 - Mellék fűtőkör
 - Szekunder távhővezeték
 - Távhő fő betáp vezeték
 - Távhővezeték kisebb mint NA200
 - Távhővezeték nagyobb mint NA200
 - Távhővezeték (Fűtőerőmű vezeték)
 - Hőközponti azonosító
 - 43 Aknaszám
 - 8 Vízellenlő aknaszám
 - (27) Földbe süllyesztett elzáró
- Székesfehérvár Távhőellátó hálózata